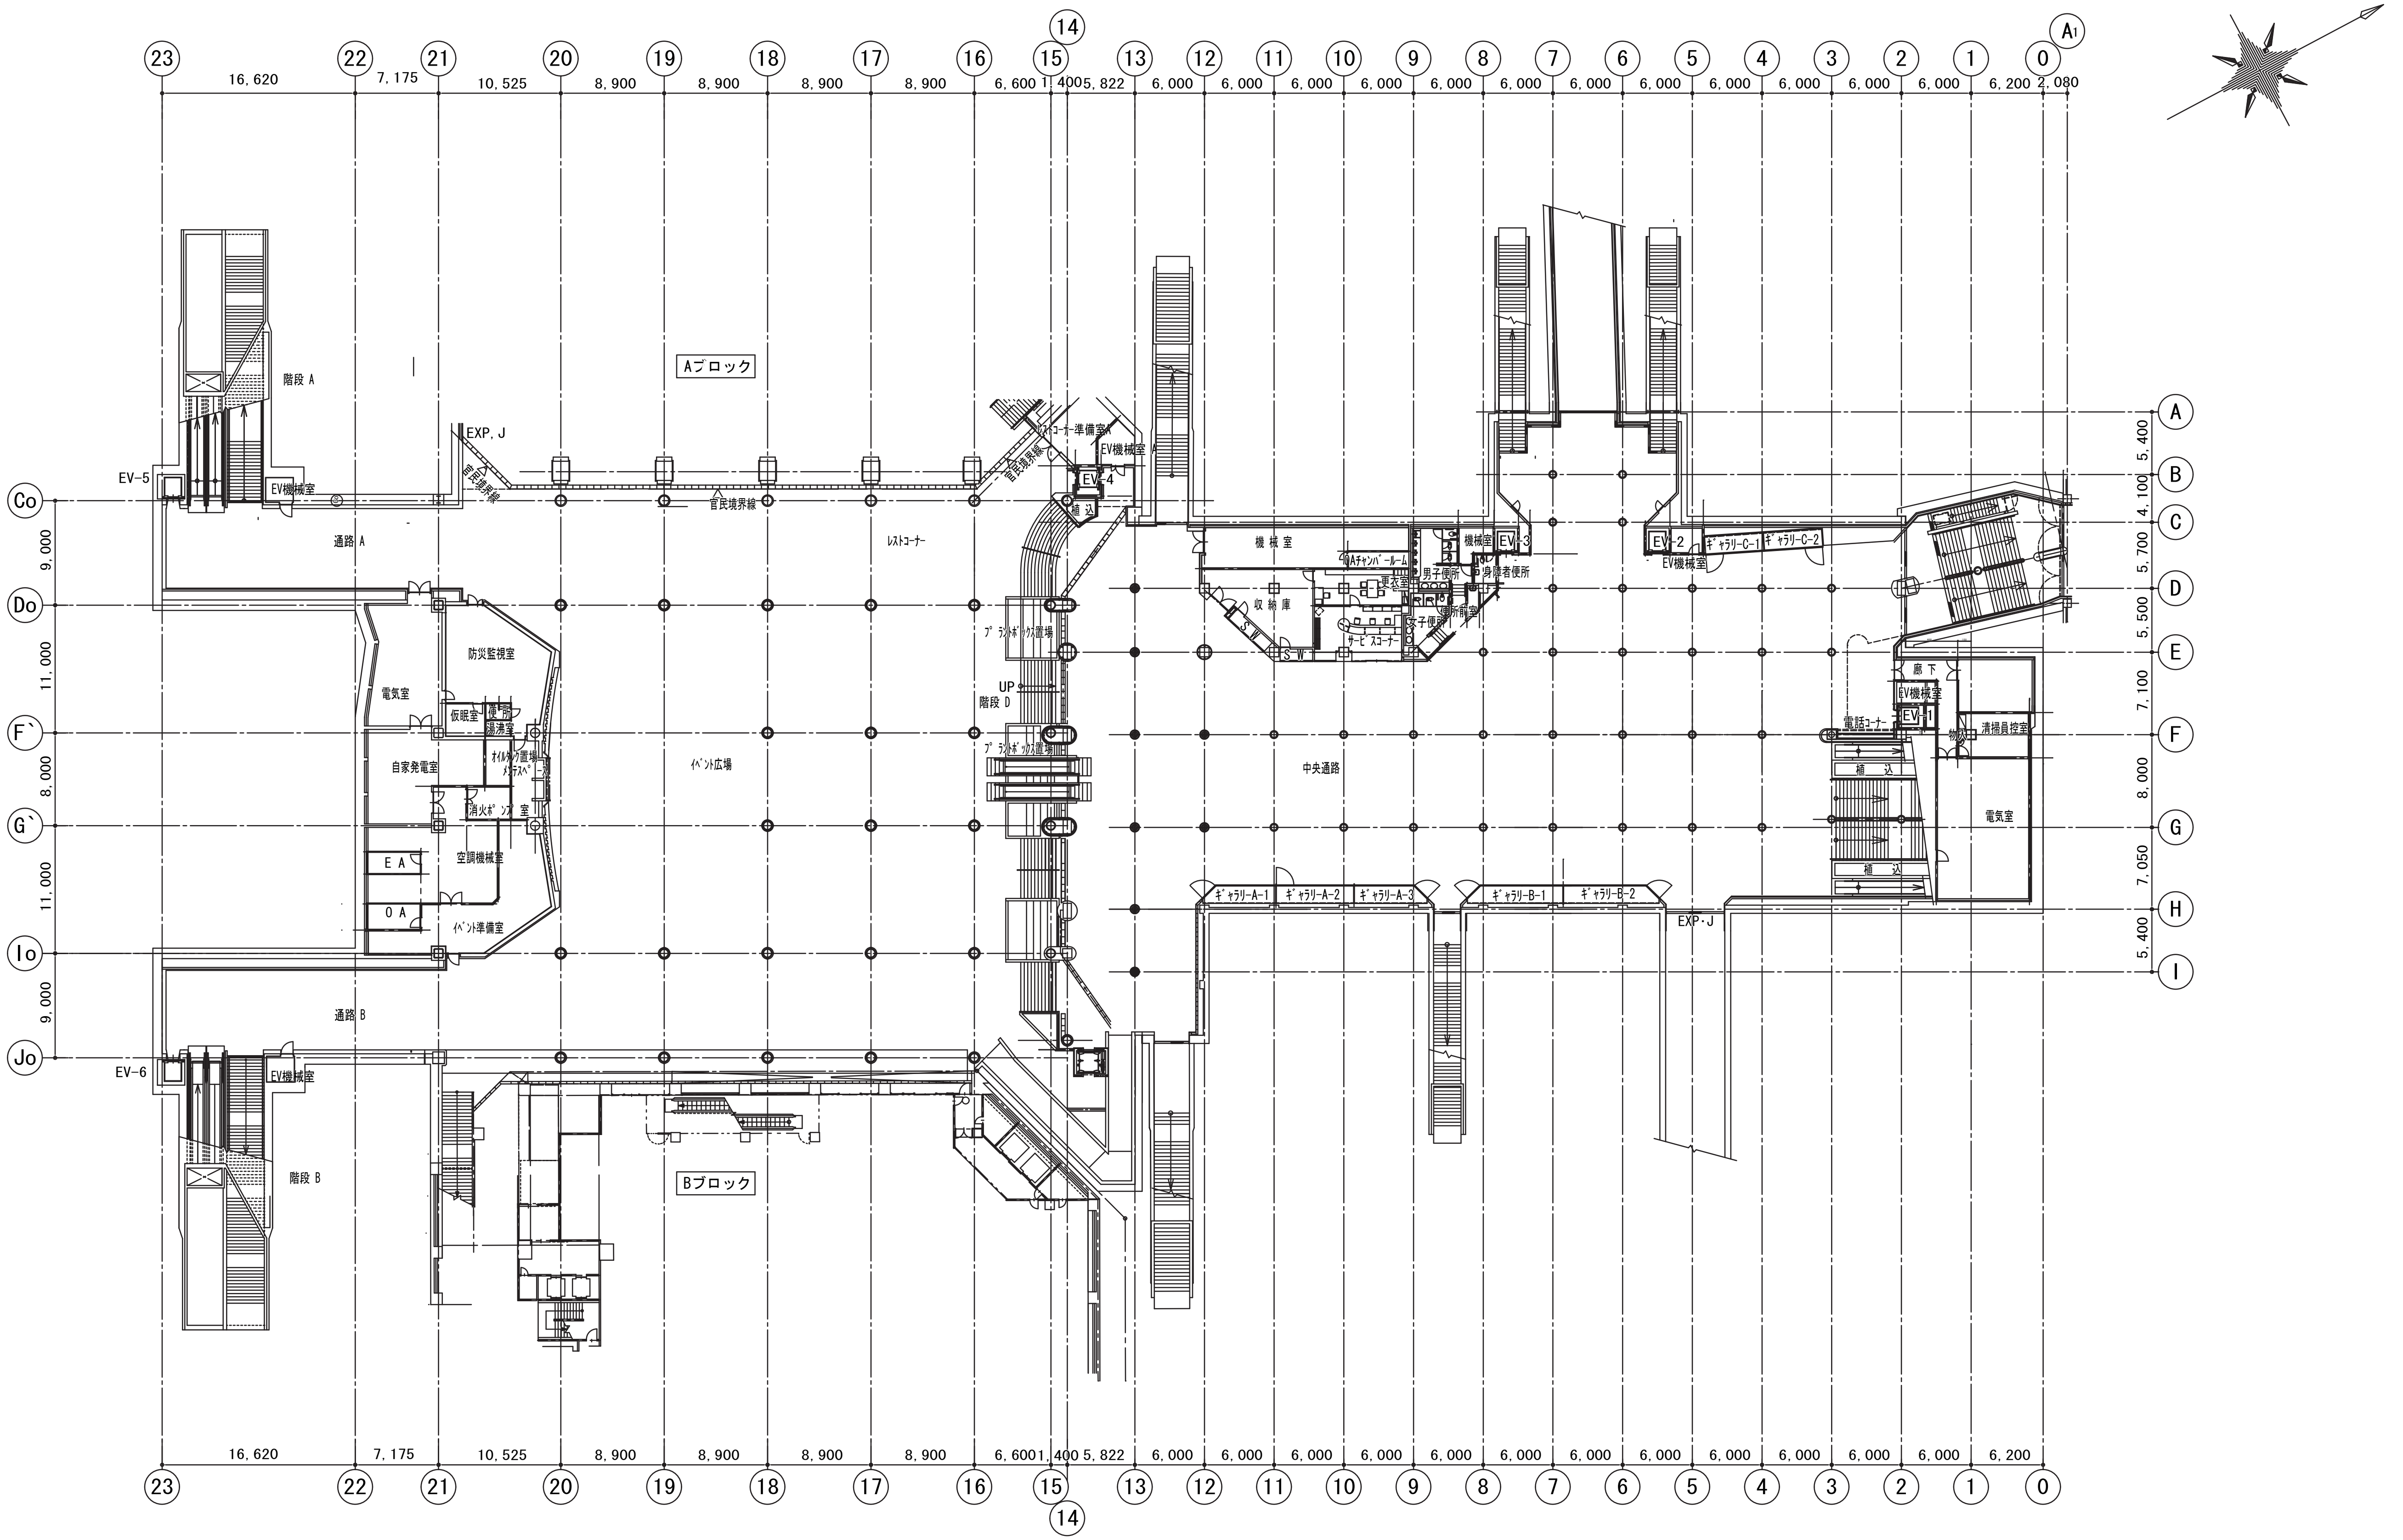

23
22
21
20
19
18
17
16
15
14
13
12
11
10
9
8
7
6
5
4
3
2
1
0
A1
16,620
7,175
10,525
8,900
8,900
8,900
8,900
6,600
1,400
5,822
6,000
6,200
2,080
A
B
C
D
E
F
G
H
I
5,400
4,100
5,700
5,500
7,100
8,000
7,050
5,400
Co
Do
F`
G`
Io
Jo
9,000
11,000
8,000
11,000
9,000
Aブロック
Bブロック
階段 A
階段 B
EV-5
EV-6
EV機械室
EXP. J
官民境界線
通路 A
通路 B
レストコーナー
レストコーナー準備室A
EV機械室 A
EV-4
植 込
プラントボックス置場
UP
階段 D
電気室
防災監視室
仮眠室
便所
湯沸室
自家発電室
オイルタンク置場
メンテスペース
消火ポンプ室
空調機械室
E A
O A
イベント準備室
イベント広場
機 械 室
OAチャンバールーム
収 納 庫
更衣室
S W
サービスコーナー
男子便所
身障者便所
女子便所
便所前室
機械室
EV-3
EV-2
ギャラリーC-1
ギャラリーC-2
中央通路
ギャラリーA-1
ギャラリーA-2
ギャラリーA-3
ギャラリーB-1
ギャラリーB-2
EXP・J
廊 下
EV-1
電話コーナー
物入
清掃員控室